


Propuesta de distribución de espacios (Planta Alta)

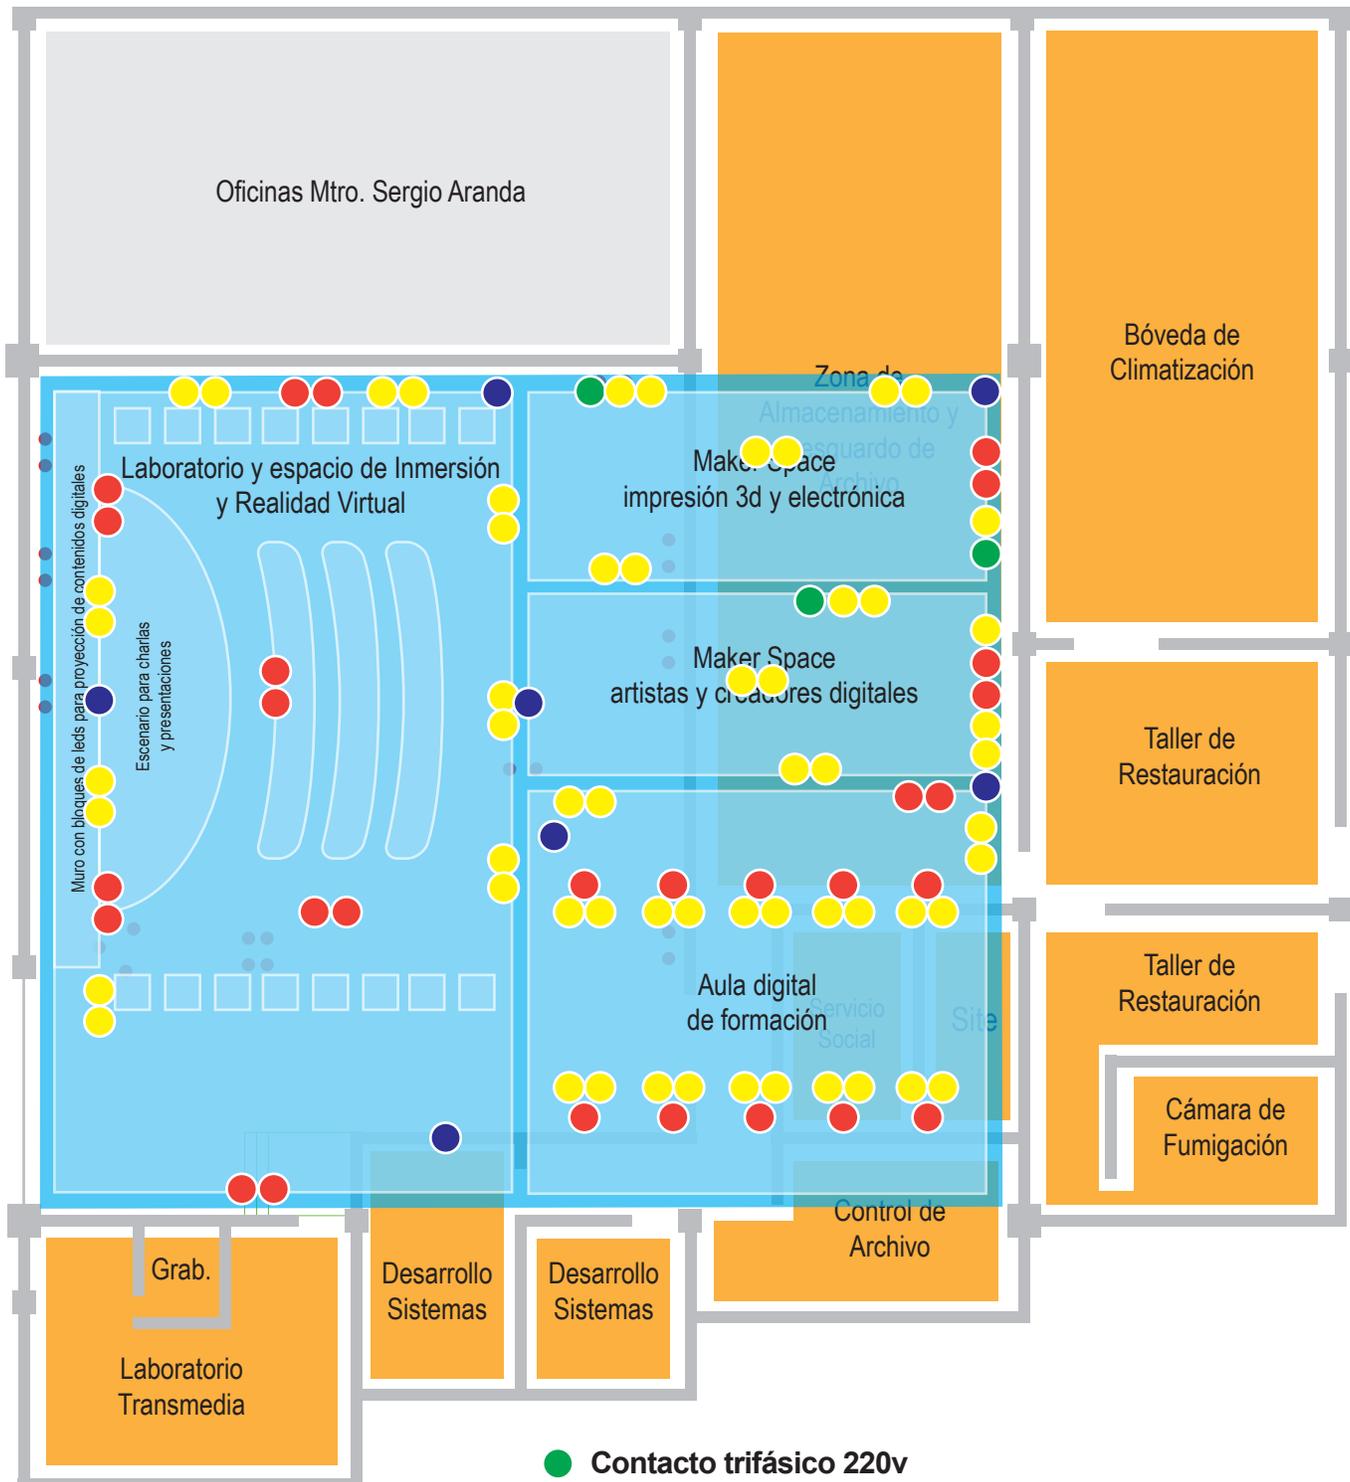

- Contacto trifásico 220v
- Contacto aterrizado 110v
- Nodos de red a 40 cms del piso
- Cámaras coaxial